




(1) 都道府県内における位置関係の図面

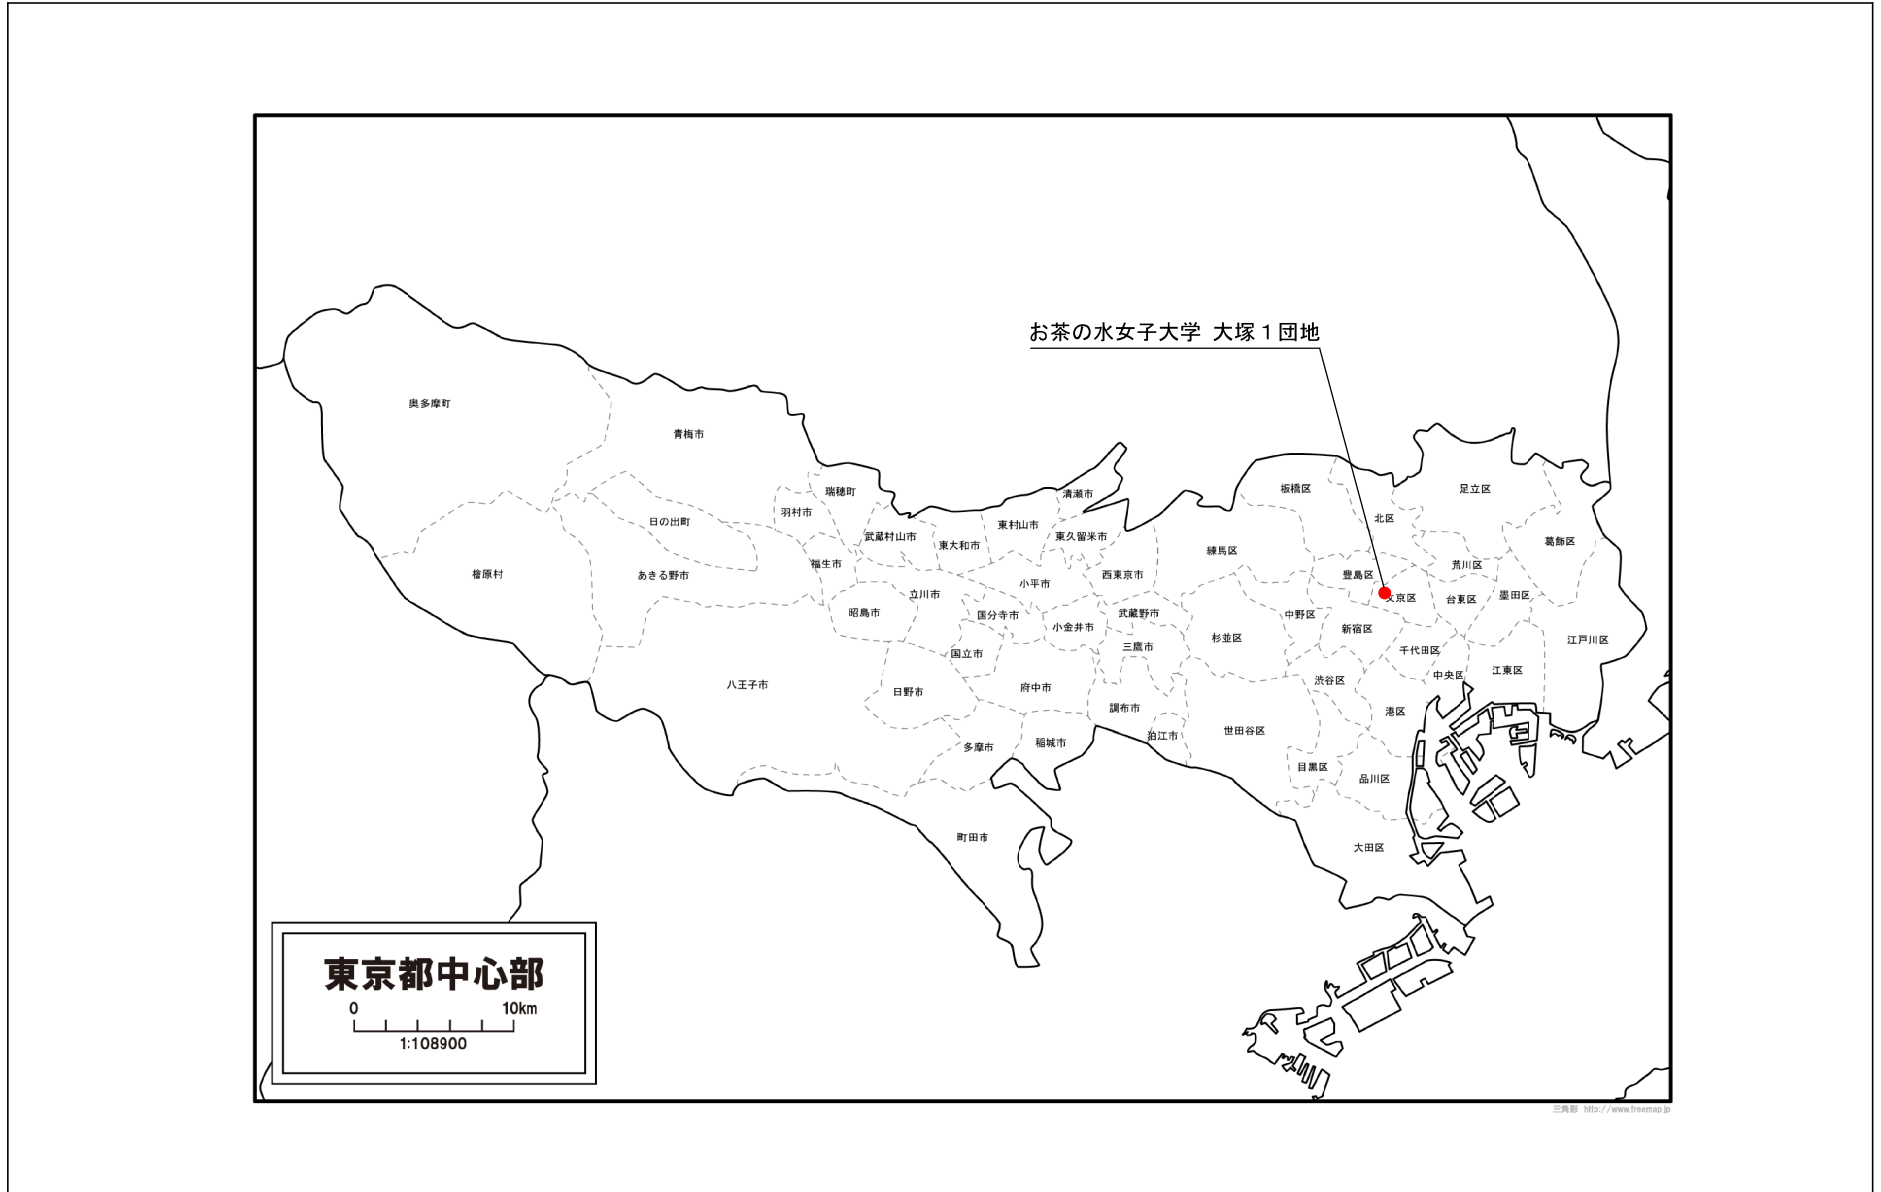

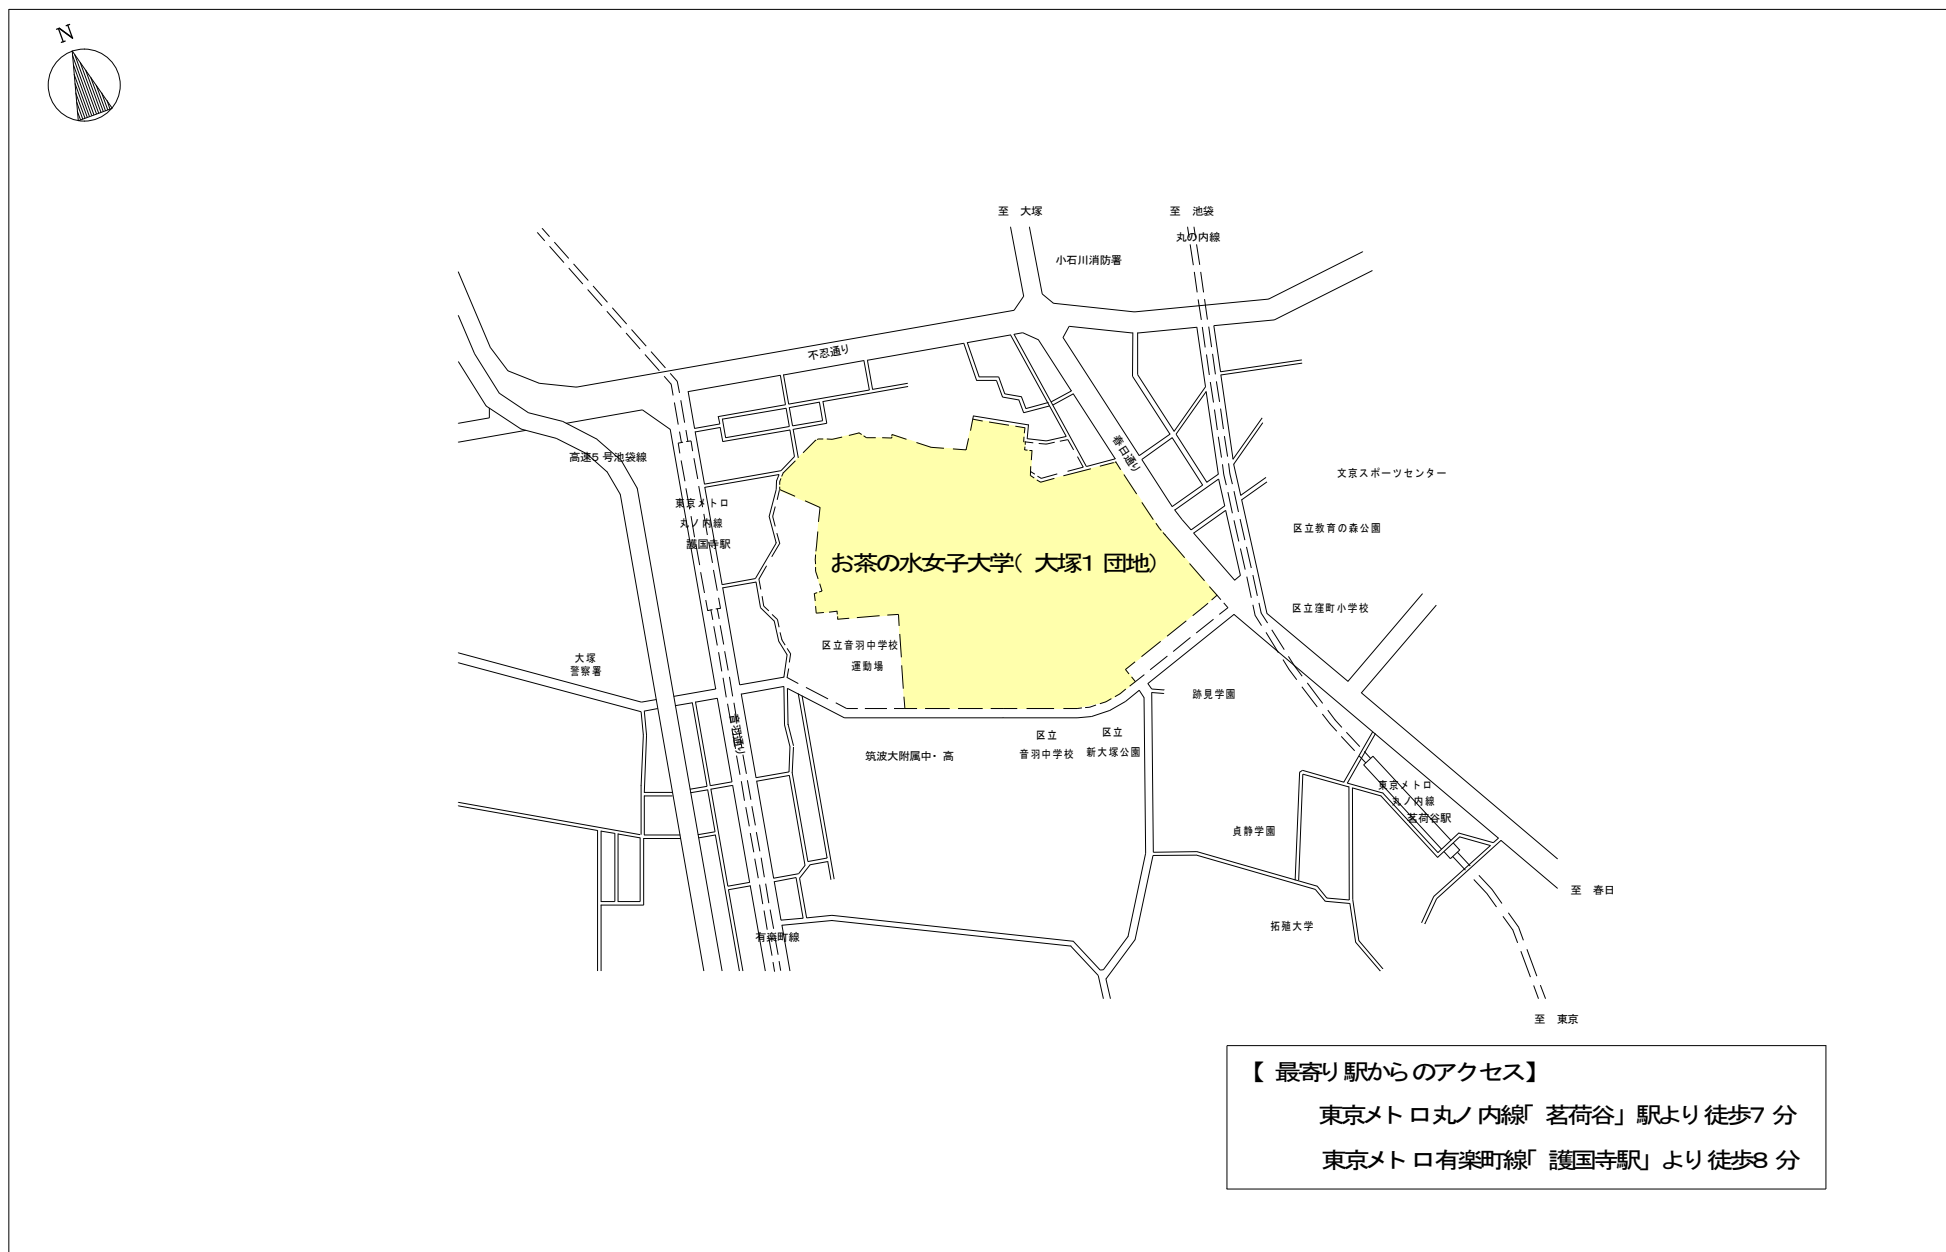

(3) 校舎、運動場等の配置図

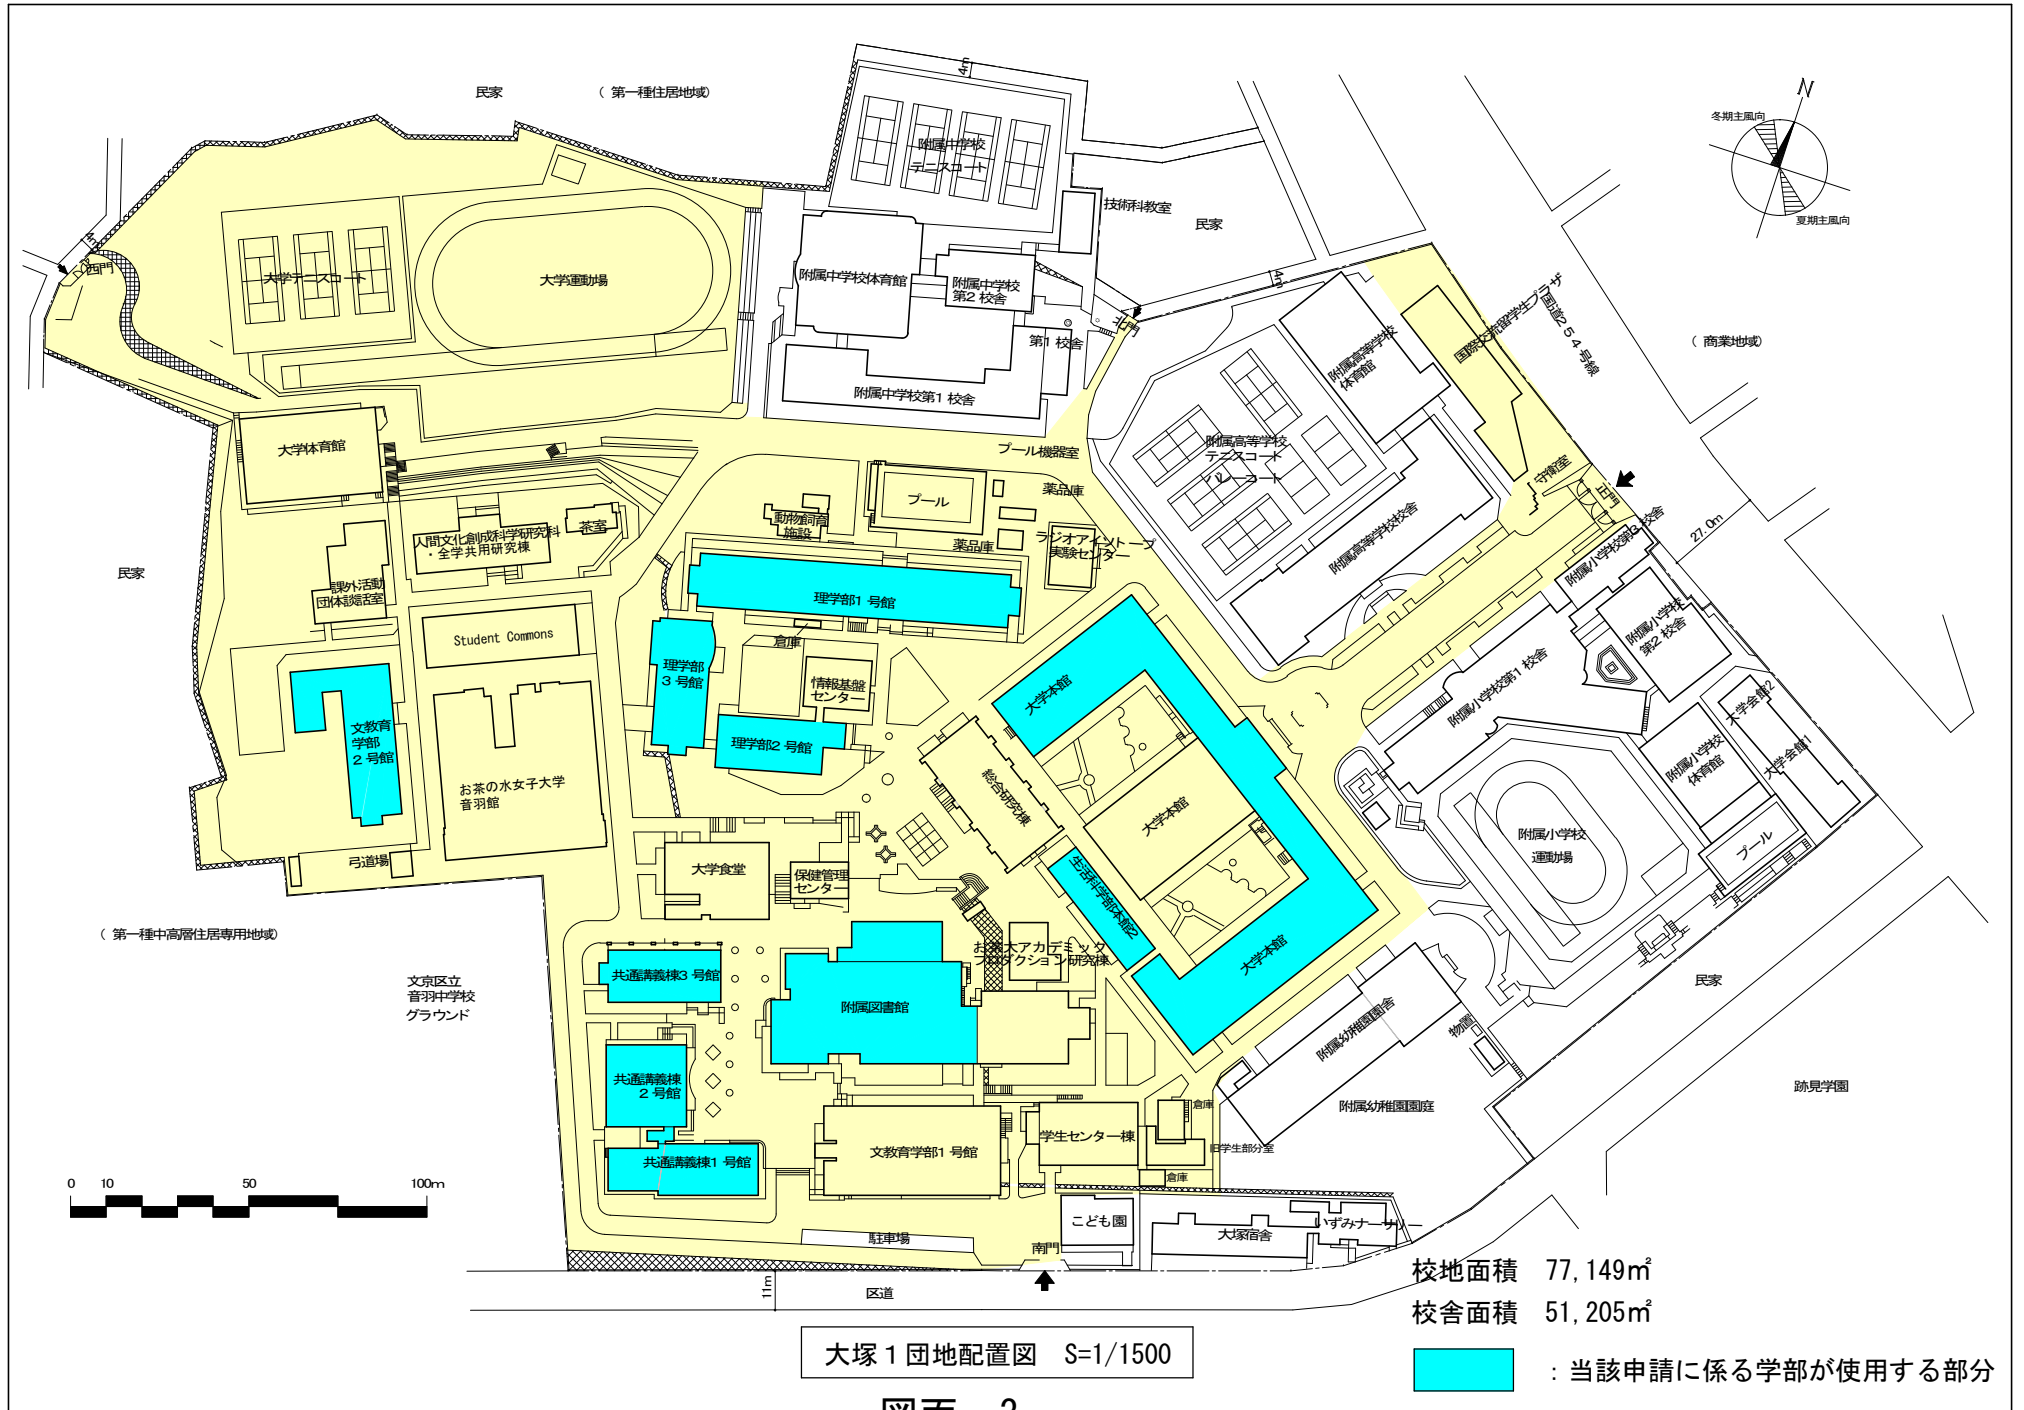

校地面積 77,149㎡
 校舎面積 51,205㎡

■ : 当該申請に係る学部が使用する部分

大塚1団地配置図 S=1/1500